
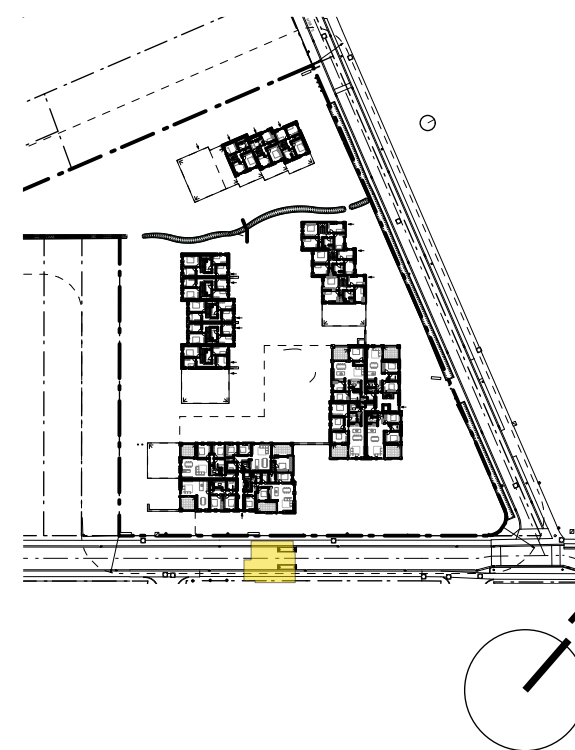
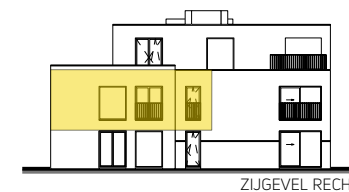
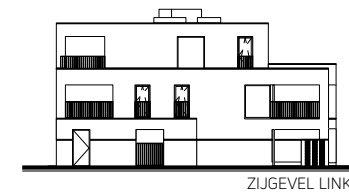
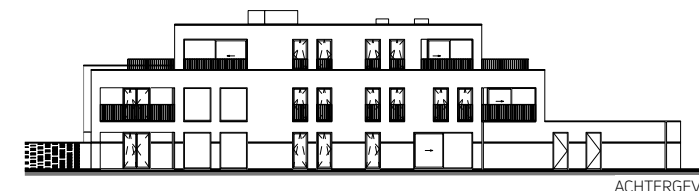
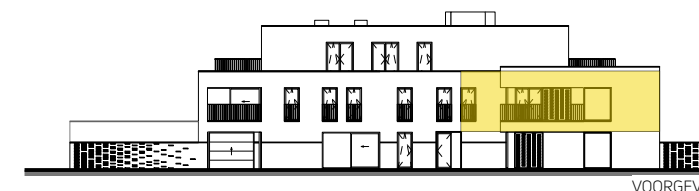


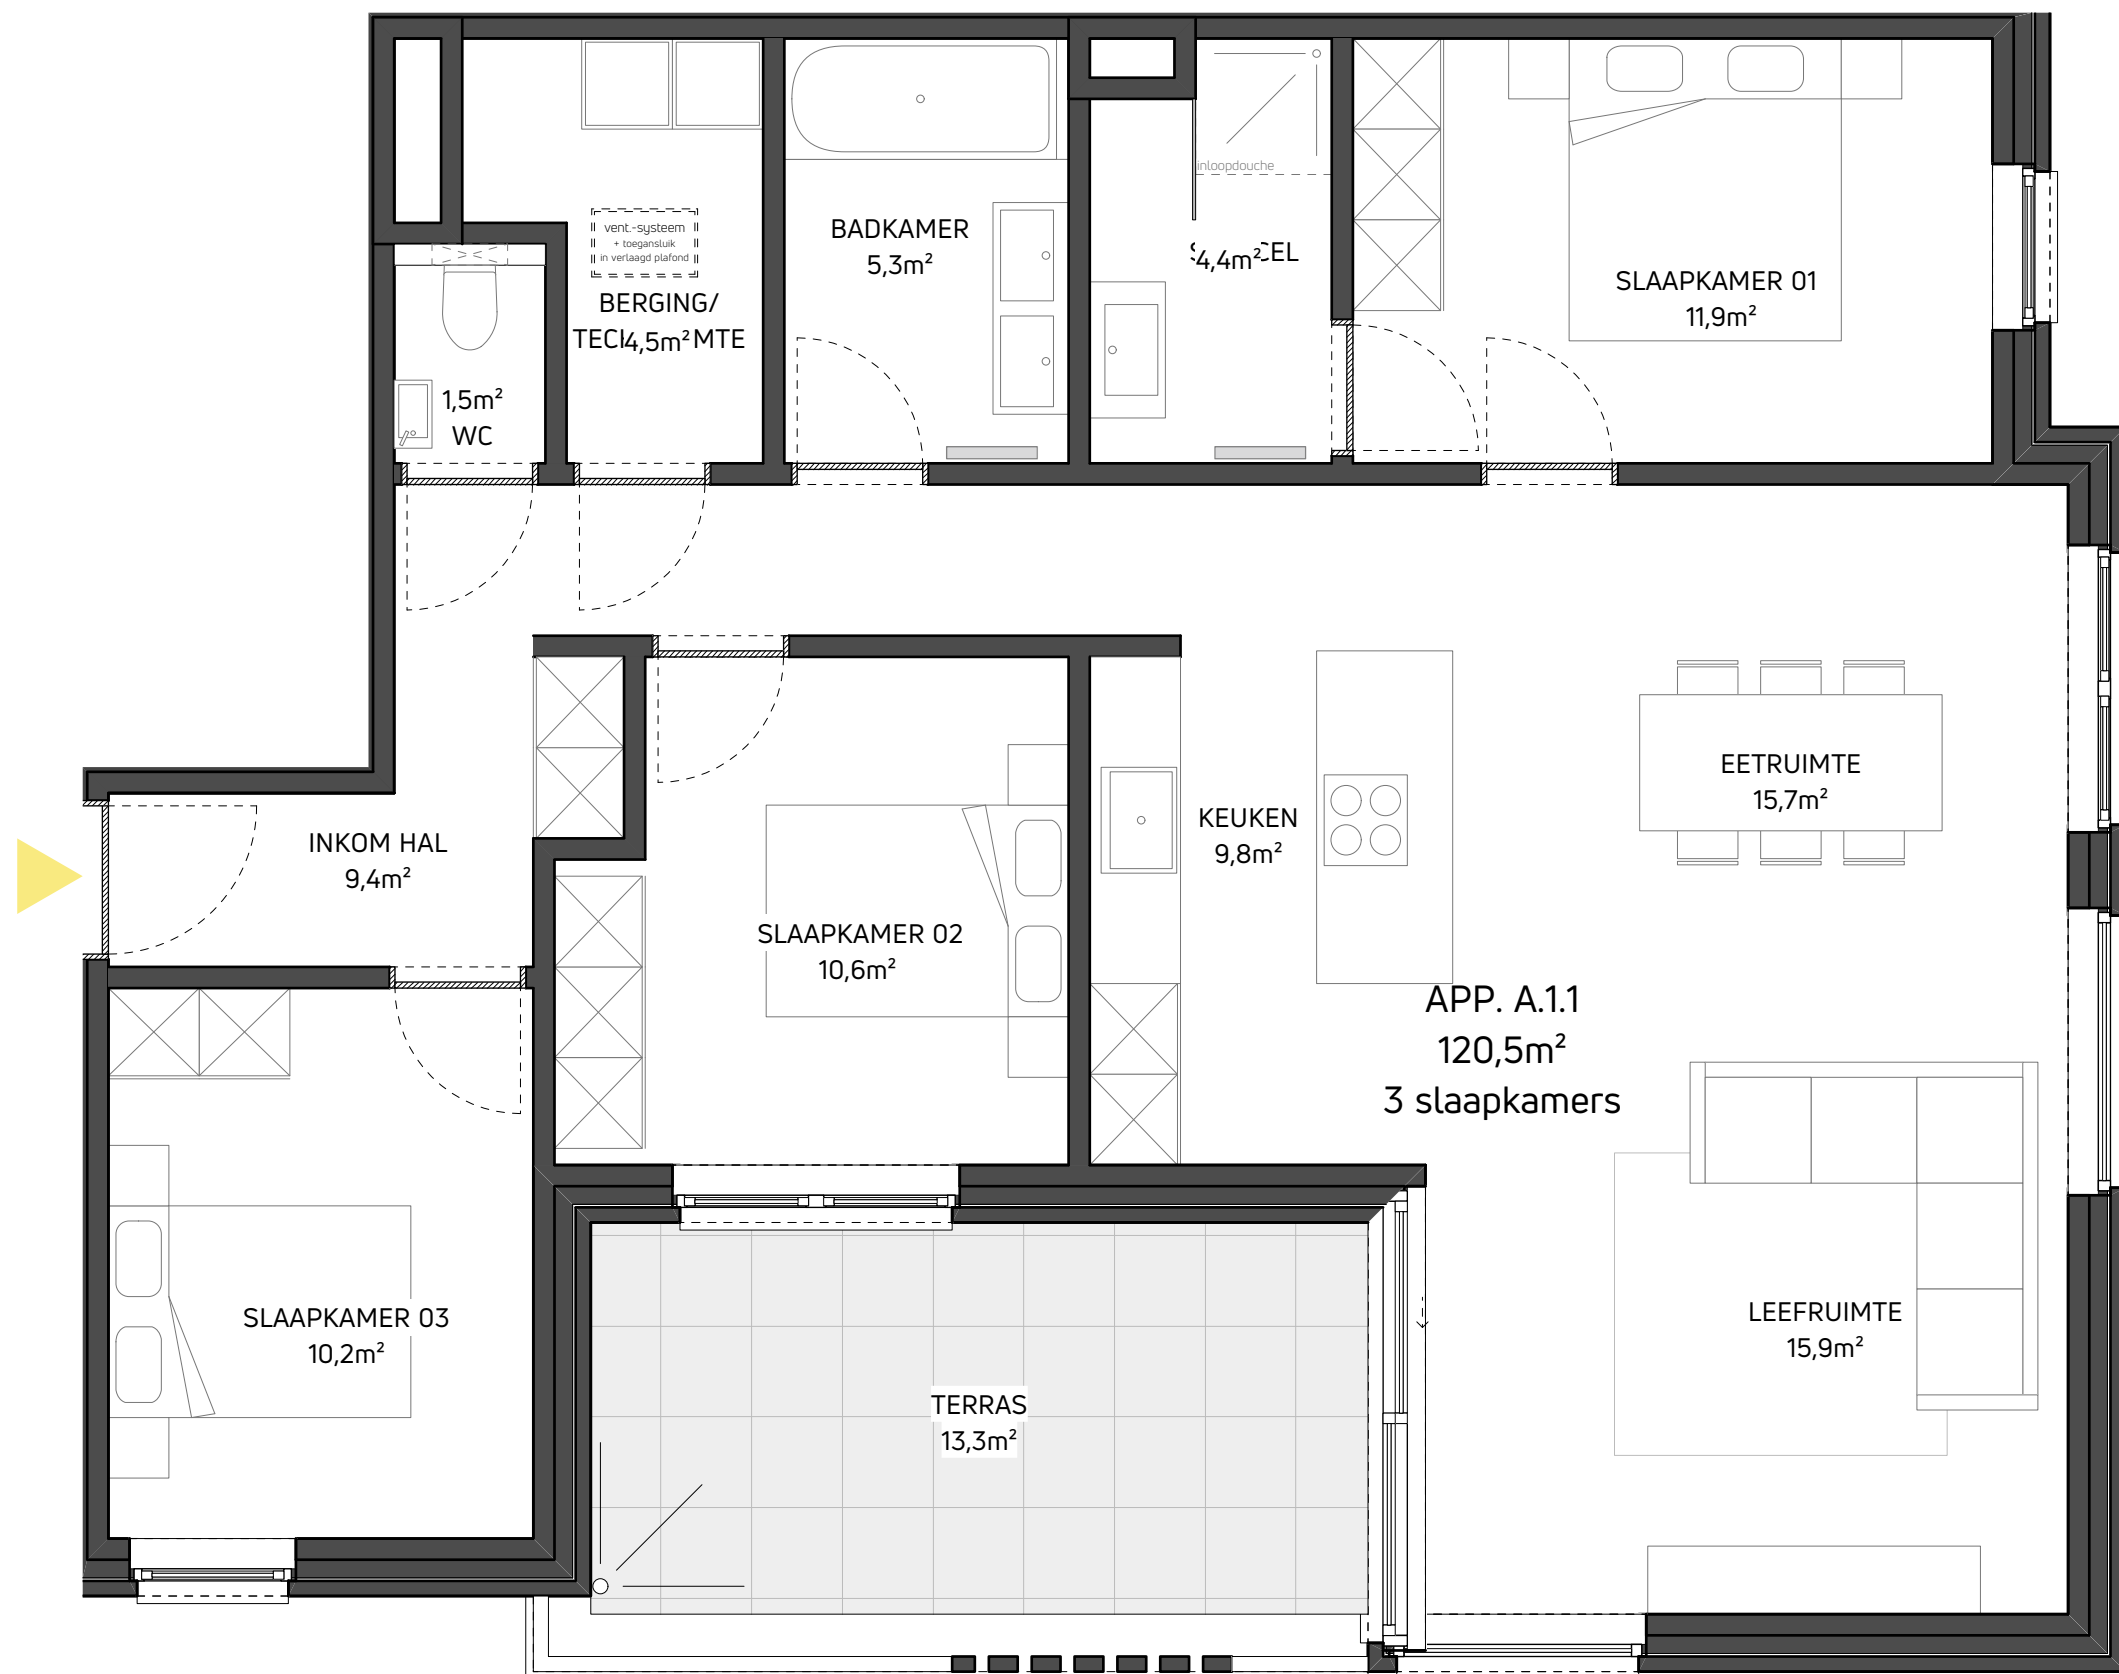

STEEN VASTGOED NV	
APPARTEMENT A.1.1: VERDIEPING 1	
LEEFRUIMTE MET OPEN KEUKEN - inkom - toilet - berging - badkamer - sanitaire cel - 3 slaapkamers - overdekt terras	
Bruto oppervlakte = 120,5 m² Netto oppervlakte terras = 13,3 m²	
BOUWPLAATS	
Hoek Oude Baan - Goorbosstraat 2990 Wuustwezel	DATUM - 19/01/2023 sch: 1/50

HET BOUWEN VAN 13 GRONDGEBONDEN WONINGEN,
20 MEERGEZINSWONINGEN MET BIJHORENDE
BIJGEBOUWEN

NOTA: meubelen zijn ter illustratie en maatvoering is indicatief, lastenboek heeft steeds voorrang op de plannen