
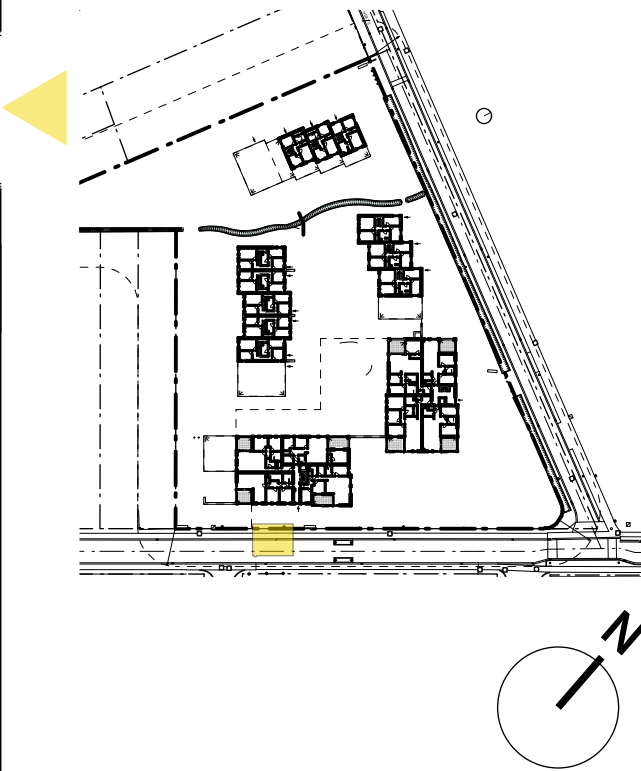
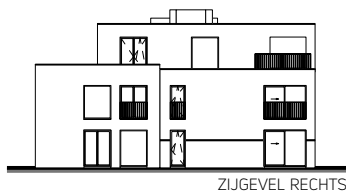
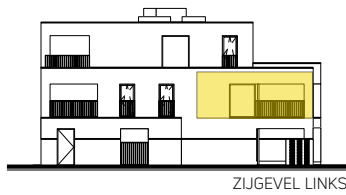
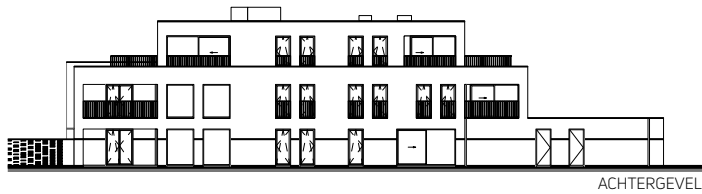


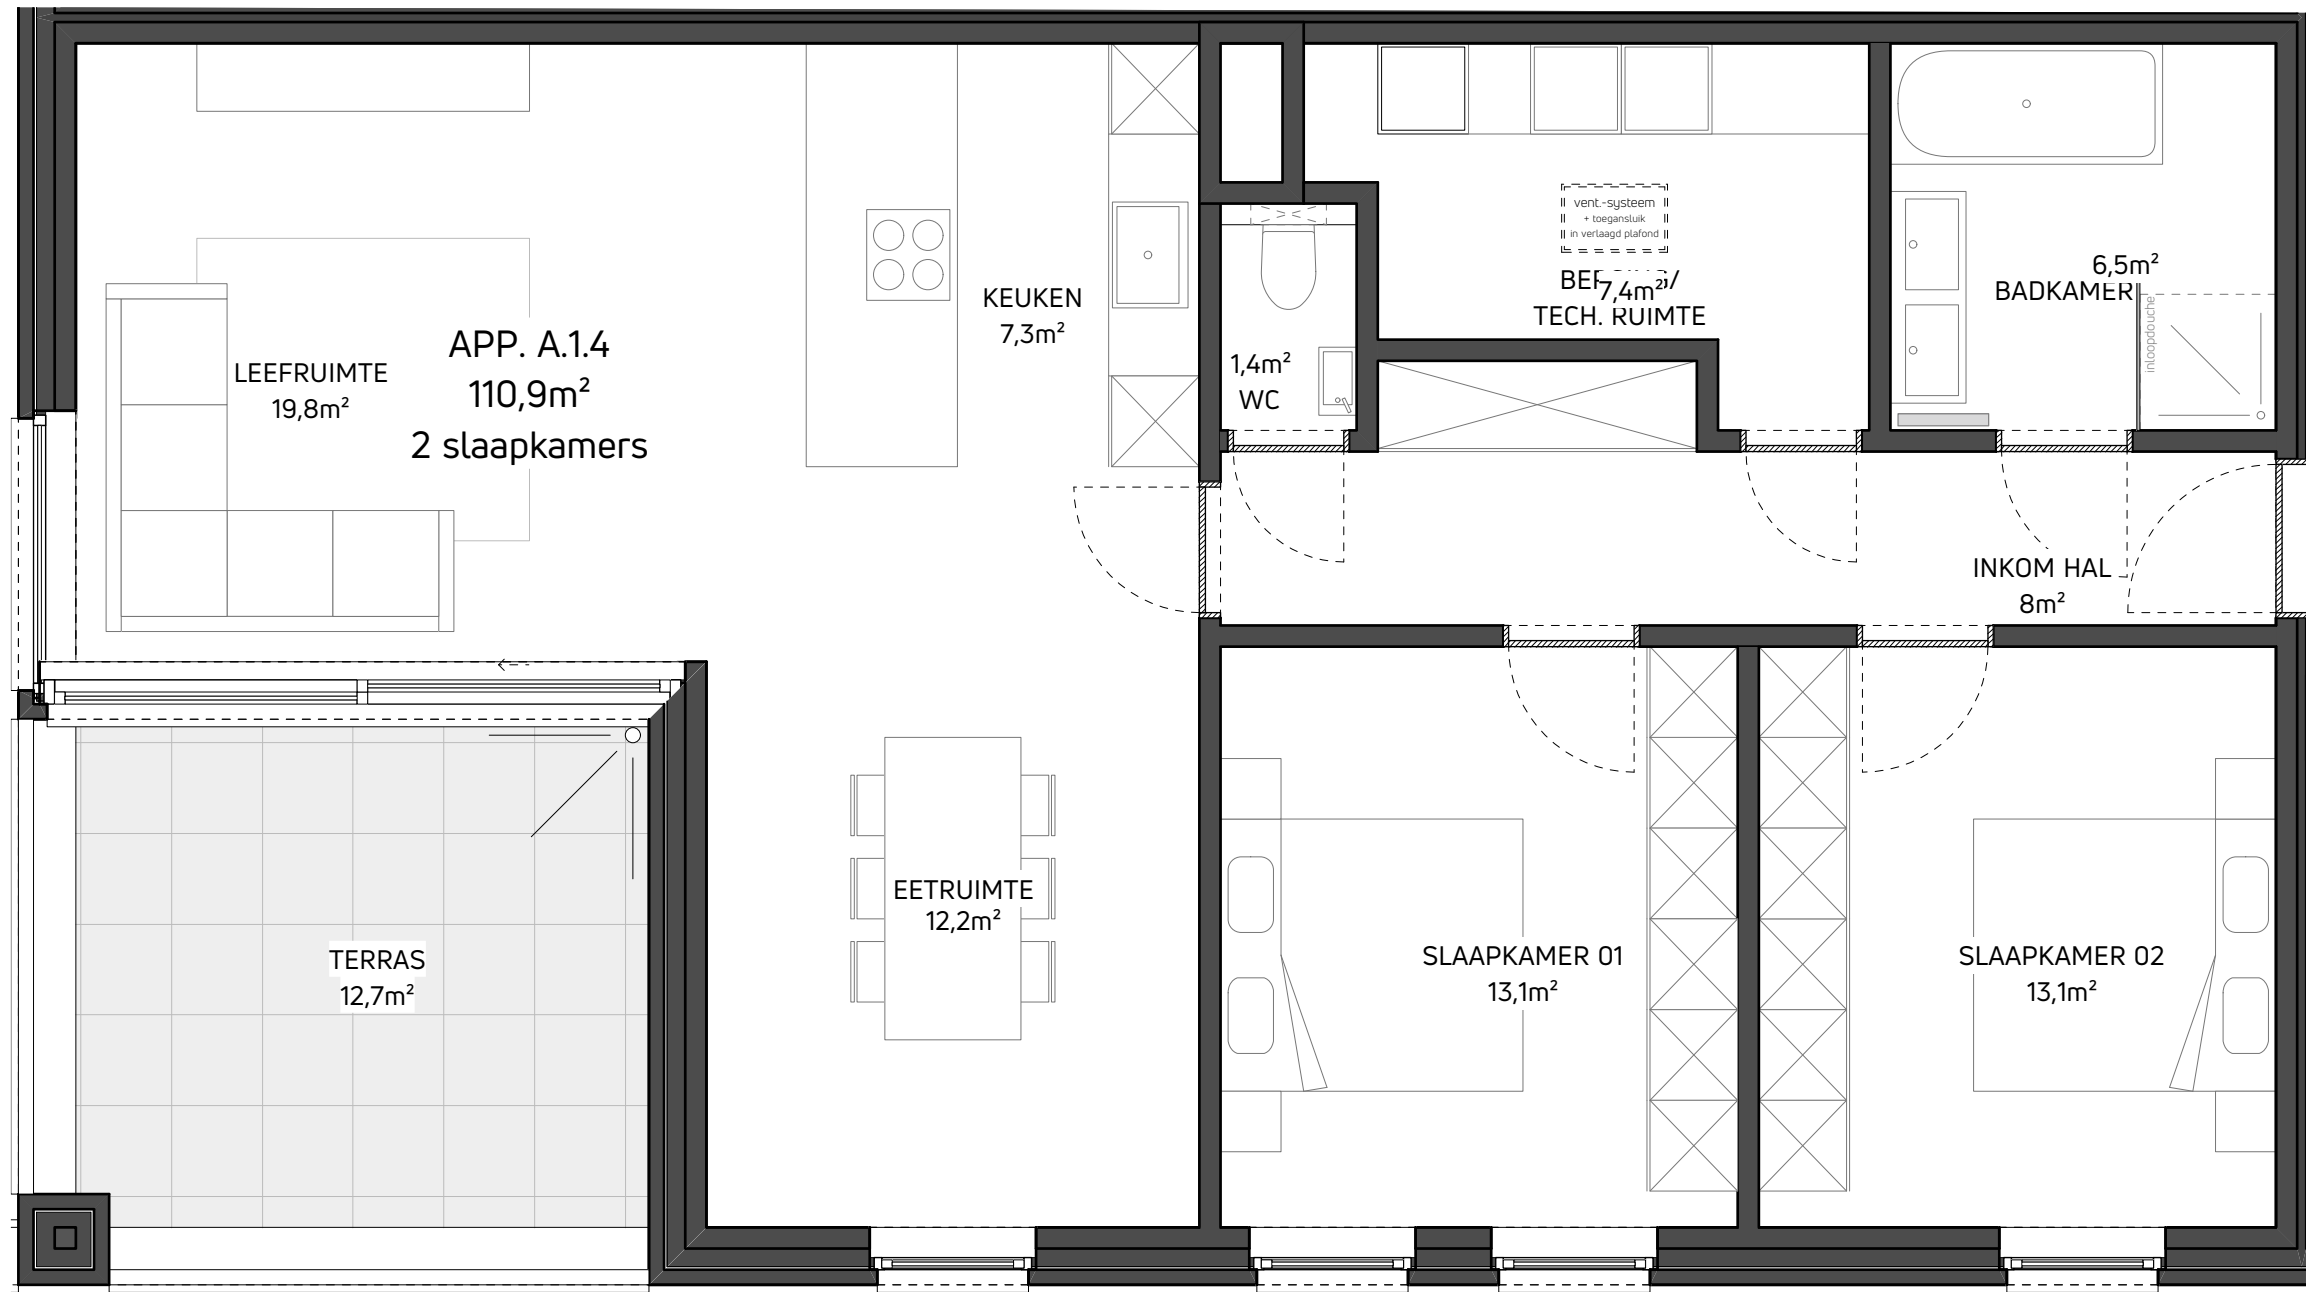

STEEN VASTGOED NV

APPARTEMENT A1.4: VERDIEPING 1

LEEFRUIMTE MET OPEN KEUKEN - inkom - toilet - berging - badkamer
- 2 slaapkamer - overdekt terras
Bruto oppervlakte = 110,9 m²
Netto oppervlakte terras = 12,7 m²

BOUWPLAATS

Hoek Oude Baan - Goorbosstraat
2990 Wuustwezel

DATUM - 19/01/2023 sch: 1/50

HET BOUWEN VAN 13 GRONDGEBONDEN WONINGEN,
20 MEERGEZINSWONINGEN MET BIJHORENDE
BIJGEBOUWEN

NOTA: meubelen zijn ter illustratie en maatvoering is indicatief, lastenboek heeft steeds voorrang op de plannen