


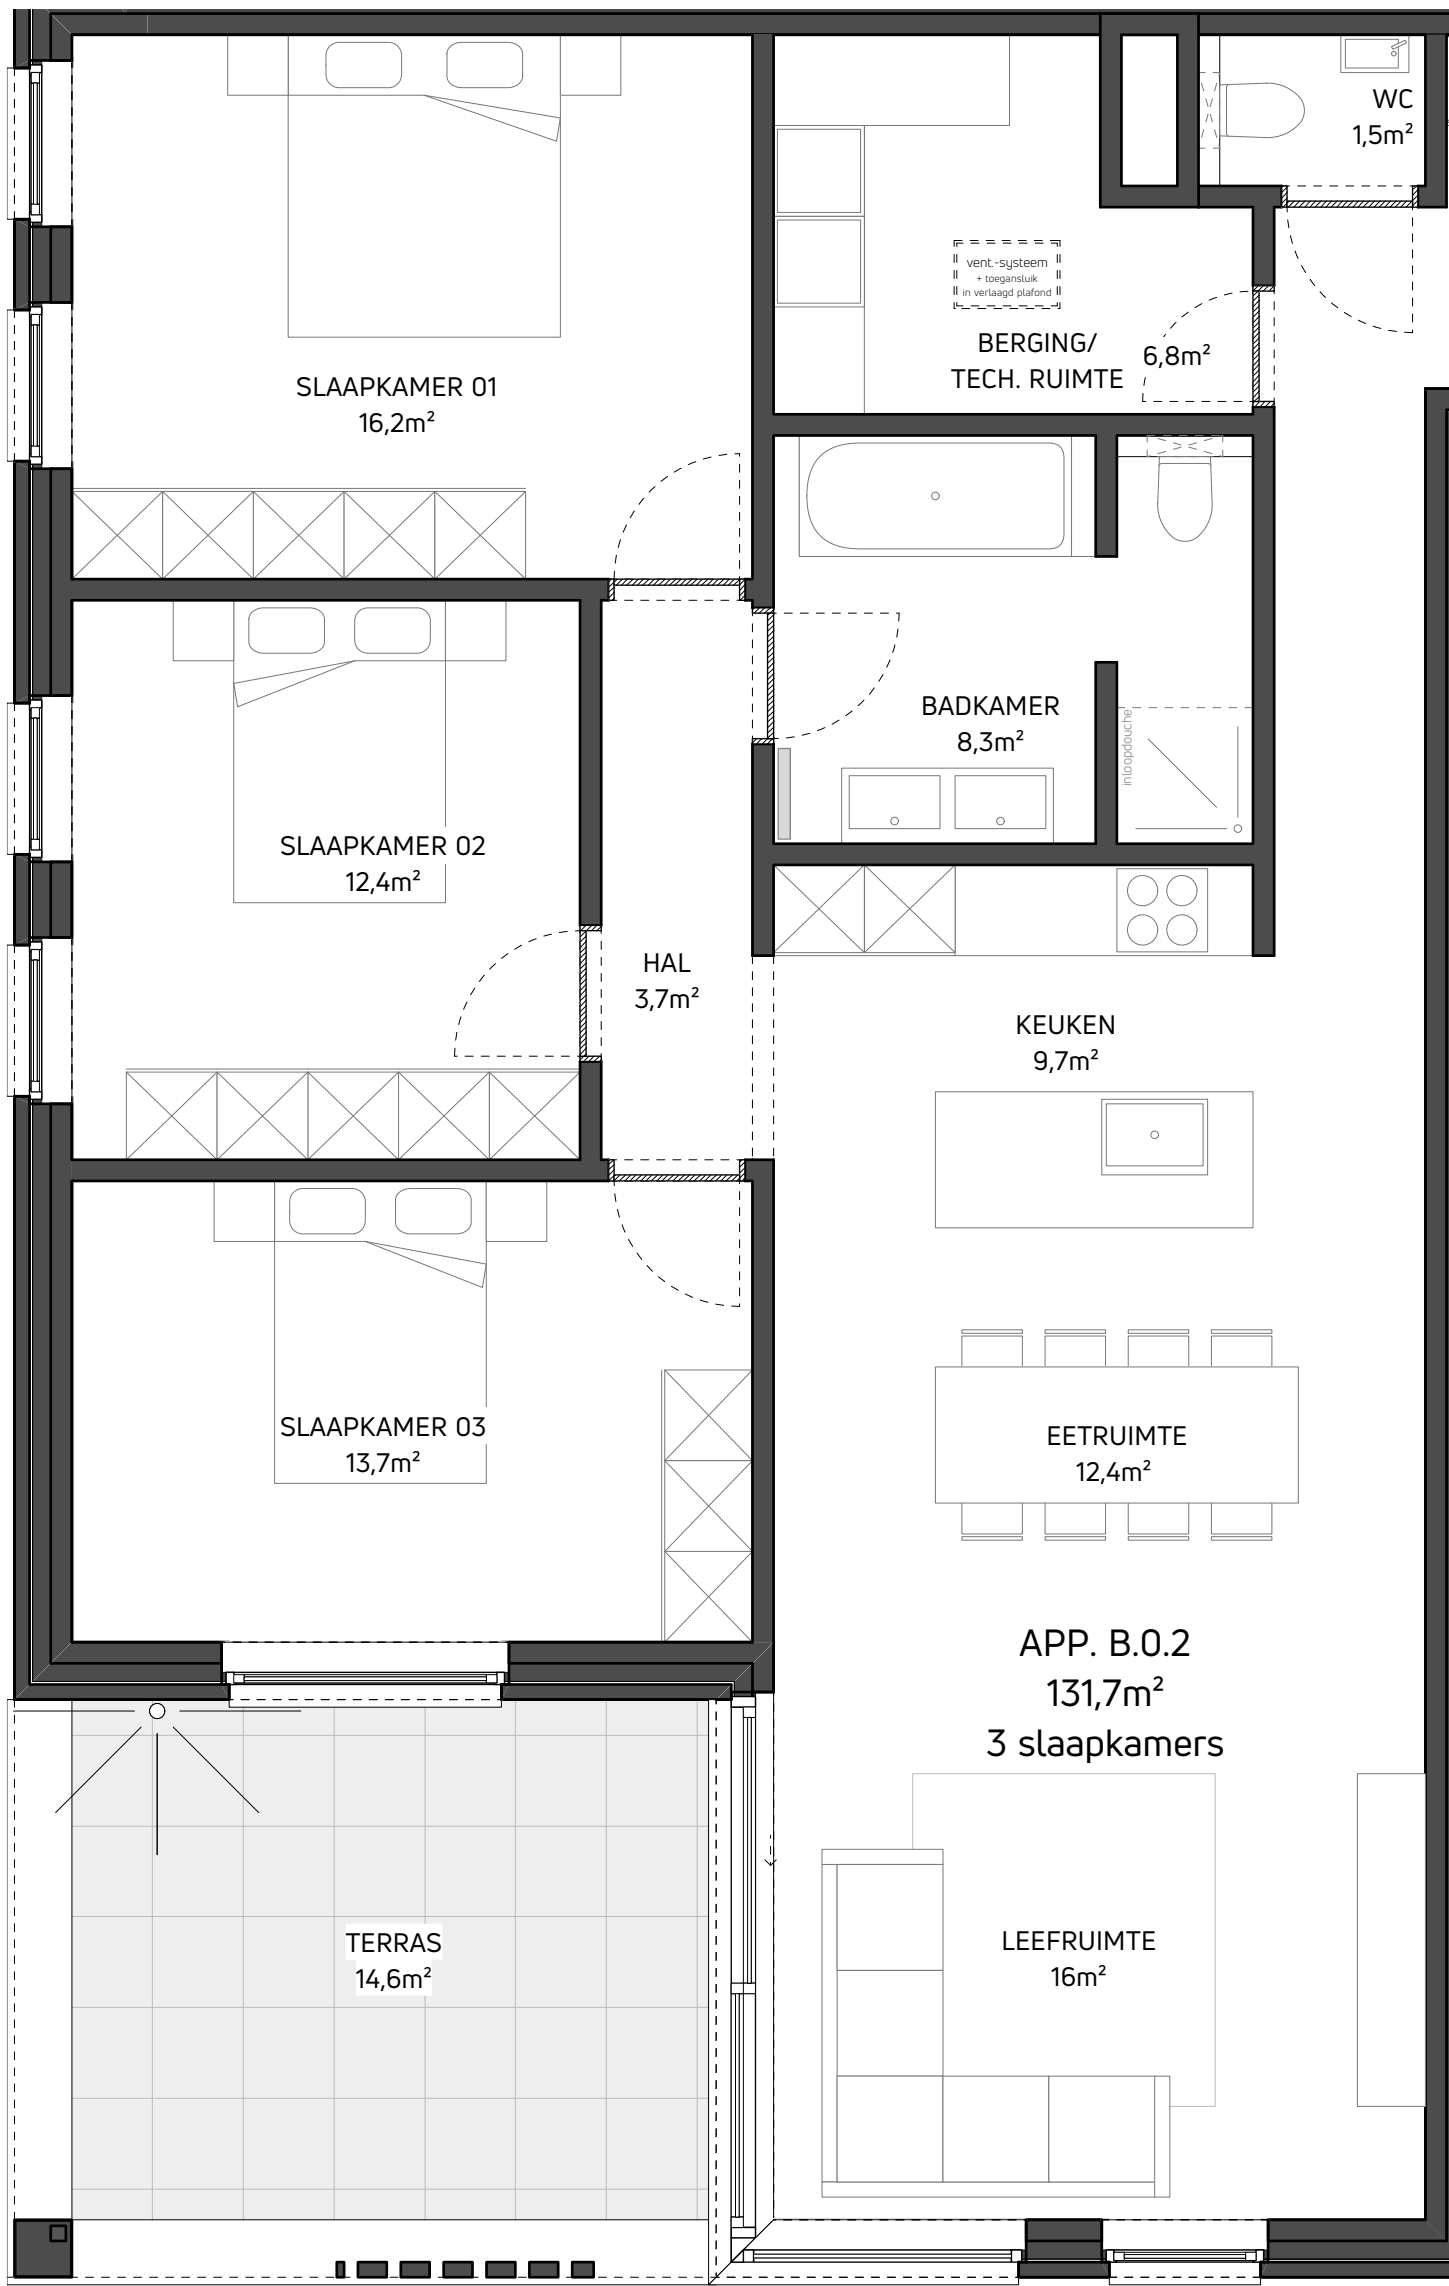

NOTA: meubelen zijn ter illustratie en maatvoering is indicatief, lastenboek heeft steeds voorrang op de plannen

STEEN VASTGOED NV	
APPARTEMENT B0.2: GELIJKVLOERS	
LEEFRIJITE MET OPEN KEUKEN - inkom - toilet - berging - badkamer - 3 slaapkamers - overdekt terras	
Bruto oppervlakte = 131,7 m² Netto oppervlakte terras = 14,6 m²	
BOUWPLAATS	
Hoek Oude Baan - Goorbosstraat 2990 Wuustwezel	DATUM - 19/01/2023 sch: 1/50

HET BOUWEN VAN 13 GRONDGEBONDEN WONINGEN,
20 MEERGEZINSWONINGEN MET BIJHORENDE
BIJGEBOUWEN